


Rénovation de deux immeubles dans le centre de Chambéry

5 logements, création d'une cour
commune et de locaux commerciaux

Localisation

22 rue d'Italie

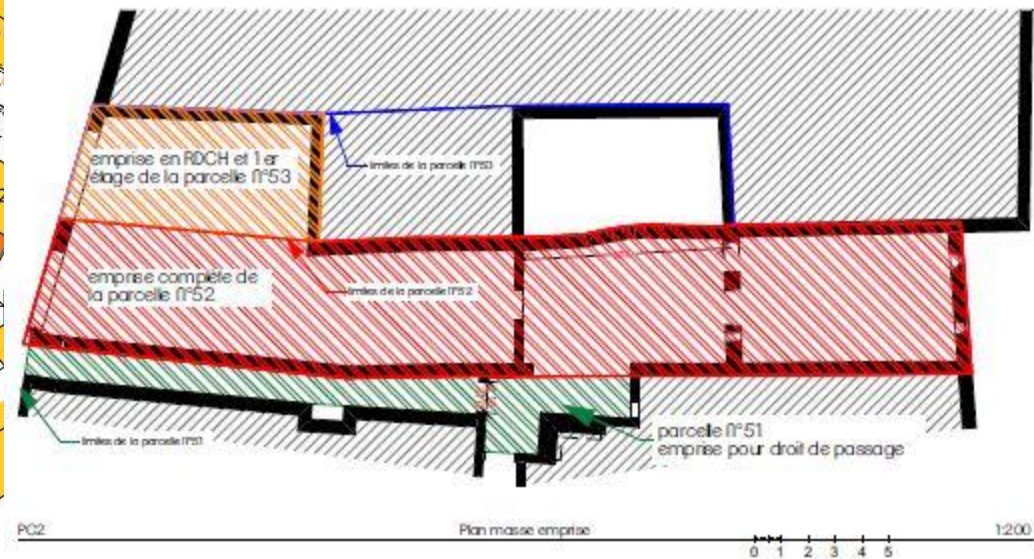


État initial

ARCHITECTES



Atelier du Vieux Bourg

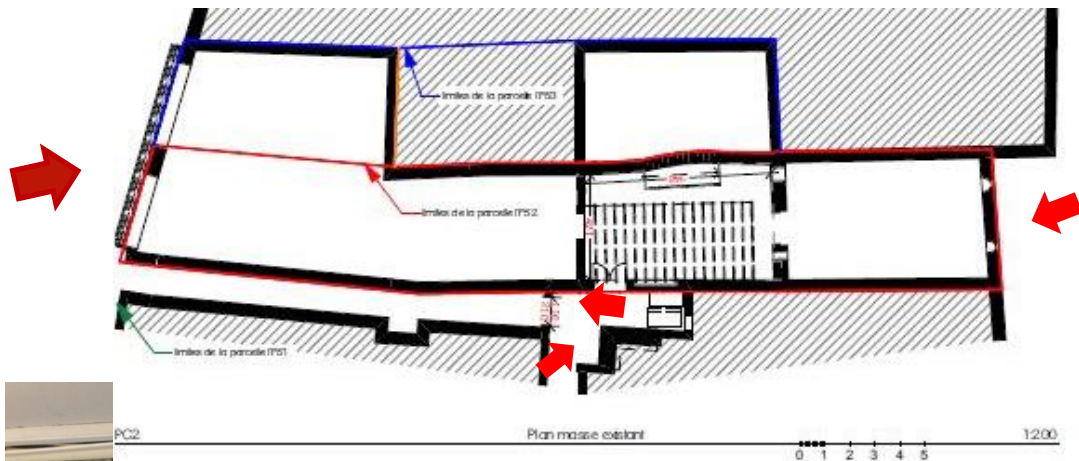

État initial

ARCHITECTES



Atelier du Vieux Bourg




État initial

ARCHITECTES



Atelier du Vieux Bourg


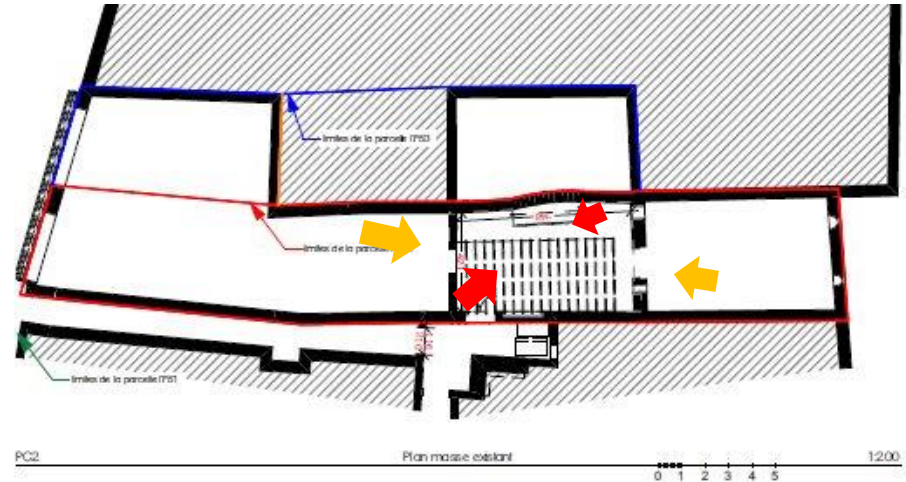


État initial

ARCHITECTES



Atelier du Vieux Boulogne

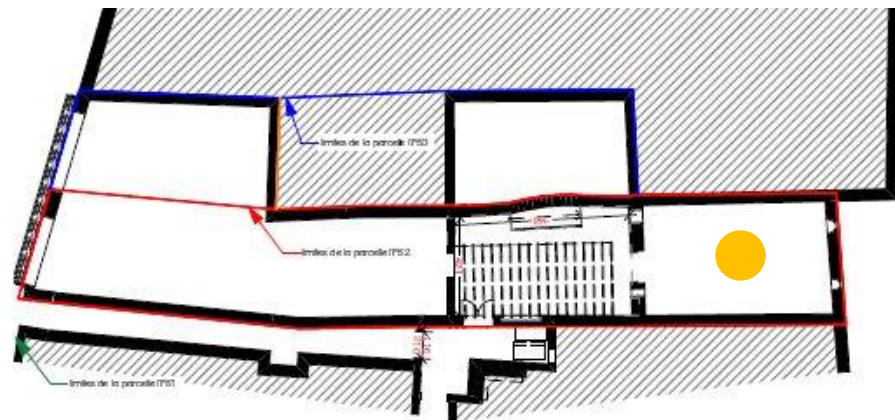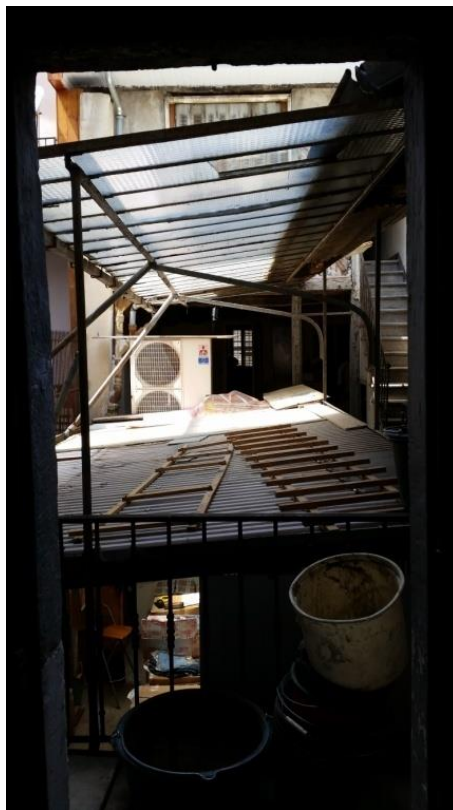

PC2

Plan masse existant

0 1 2 3 4 5

12.00




État initial

ARCHITECTES



Atelier du Vieux Boulogne

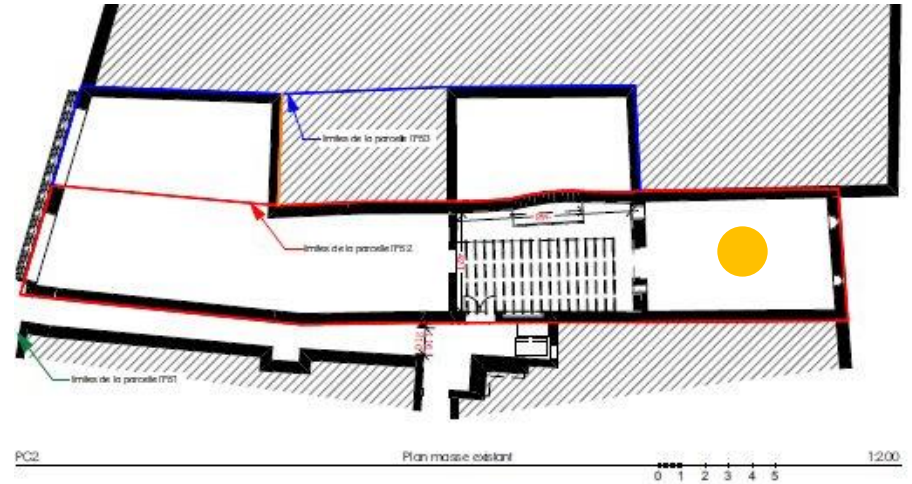


État initial

ARCHITECTES



Atelier du Vieux Bourg

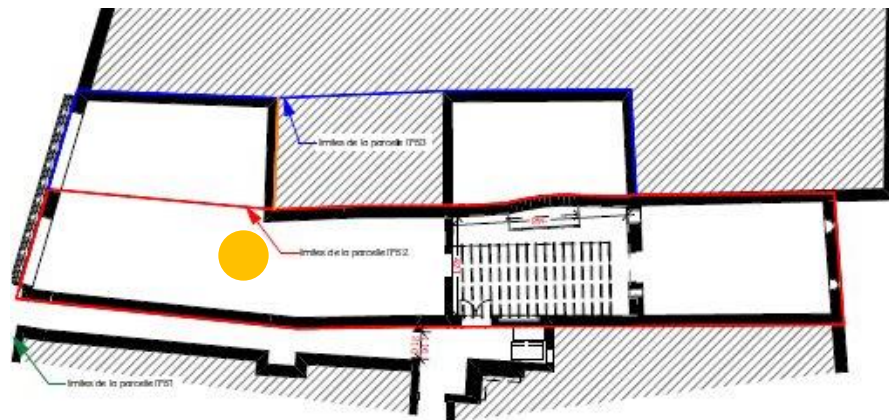

PC2

Plan masse existant

0 1 2 3 4 5

12.00



État initial

ARCHITECTES



Atelier du Vieux Bourg




État initial

ARCHITECTES



Atelier du Vieux Bourg

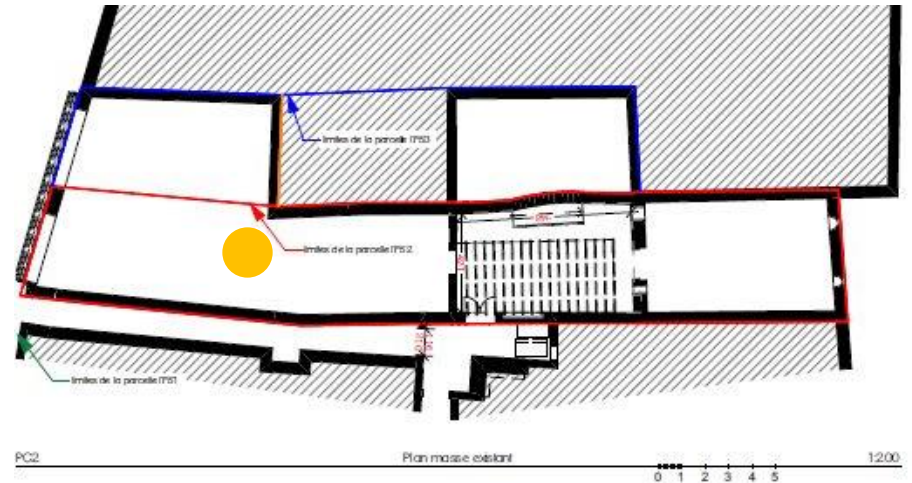

État initial

ARCHITECTES



Atelier du Vieux Bourg



PC3

Coupe longitudinale de l'existant

0 1 2 3 4 5

1:100

Projet

ARCHITECTES



Atelier du Vieux Bourg



Surfaces par lots

magasin (reserve)	45.37 m ²
Bâtiment A logements 1 (A1)	54.56 m ²
Bâtiment A logements 2 (A2)	51.86 m ²
Bâtiment A logements 3 (A3)	37.52 m ²
Bâtiment B logements 1 (B1)	33.75 m ²
Bâtiment B logements 2 (B2)	51.86 m ²

Surfaces total en logements 257.34 m²

Rez de chaussée

1:200

1

Etage 1er

1:200

2

Etage 2eme

1:200

3

Combles

1:200



Projet

ARCHITECTES



Ateliers du Vieux Bourg

Isolation murs doublage intérieur 140mm GR32 frein vapeur ($R = 4,3$)
Fenêtre triple vitrage bois/alu $U_w 0.9$ et double fenêtres - Porte UD 1,1
Verrière $U_w 1.5$ - Velux patrimoine triple vitrage $U_w 1$
Isolation toiture 422mm laine de bois ($R = +$ de 10)
Isolation dalle 200mm laine de verre entre solives ($R = 5,5$)
VMC Double flux RENOVENT SKY 300
Rupteur pont thermique

Garde fou RT2012 RENO

Mur $R = 2$

Rampant $R = 4$

Dalle $R = 2$


Référence BBC (neuf)

Mur $R = 3.75$ à 5

Toiture $R = 7.5$

Dalle $R = 2.5$ à 3.75

Source ageden

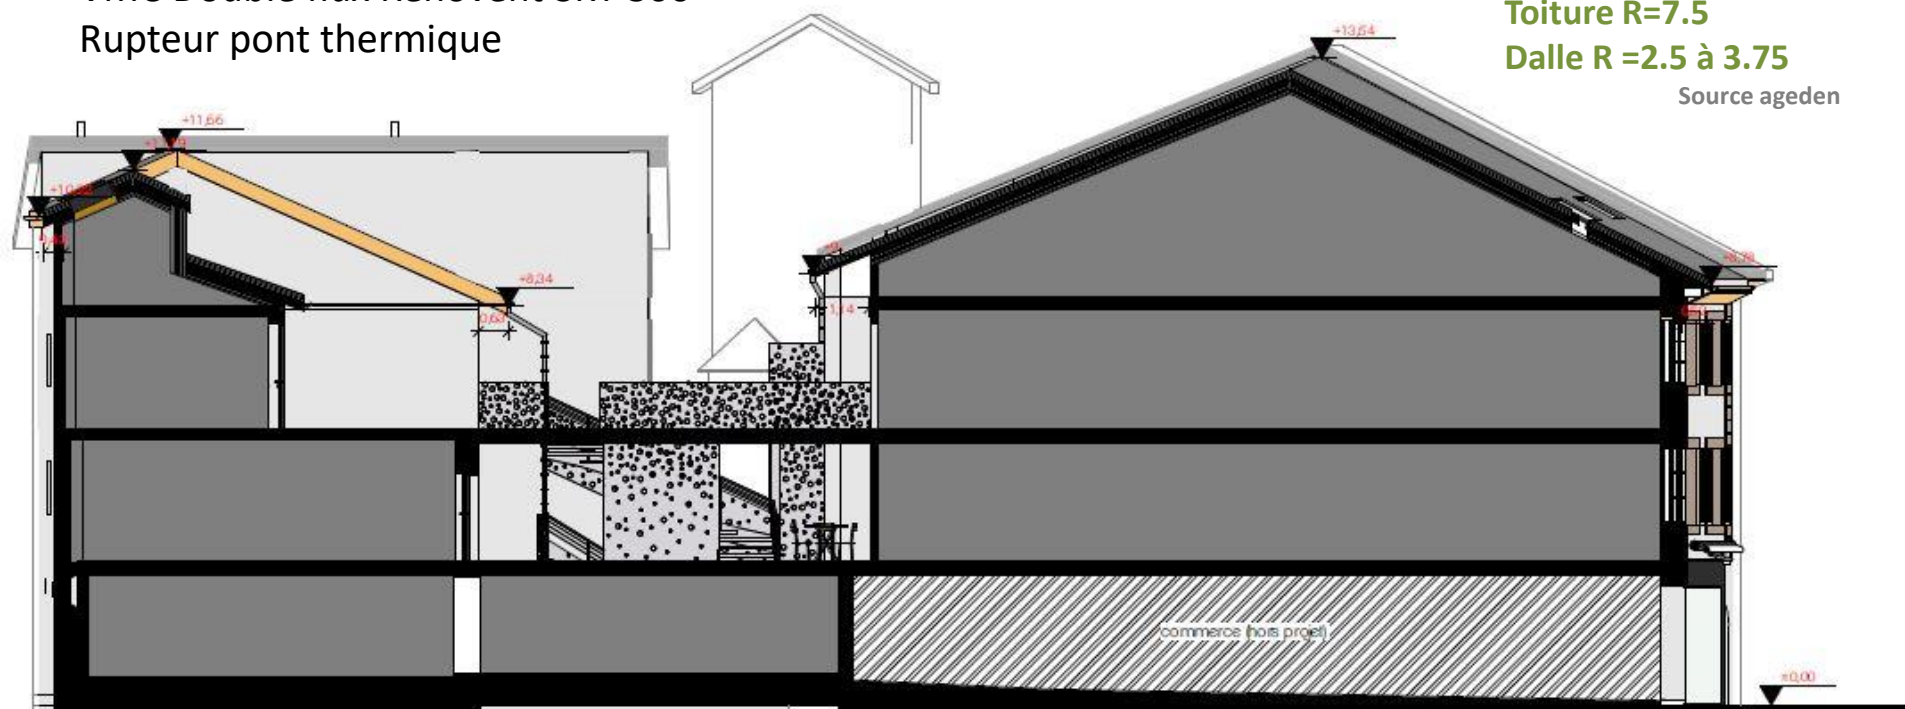


Projet : Cour lumineuse

ARCHITECTES



Atelier du Vieux Bourg

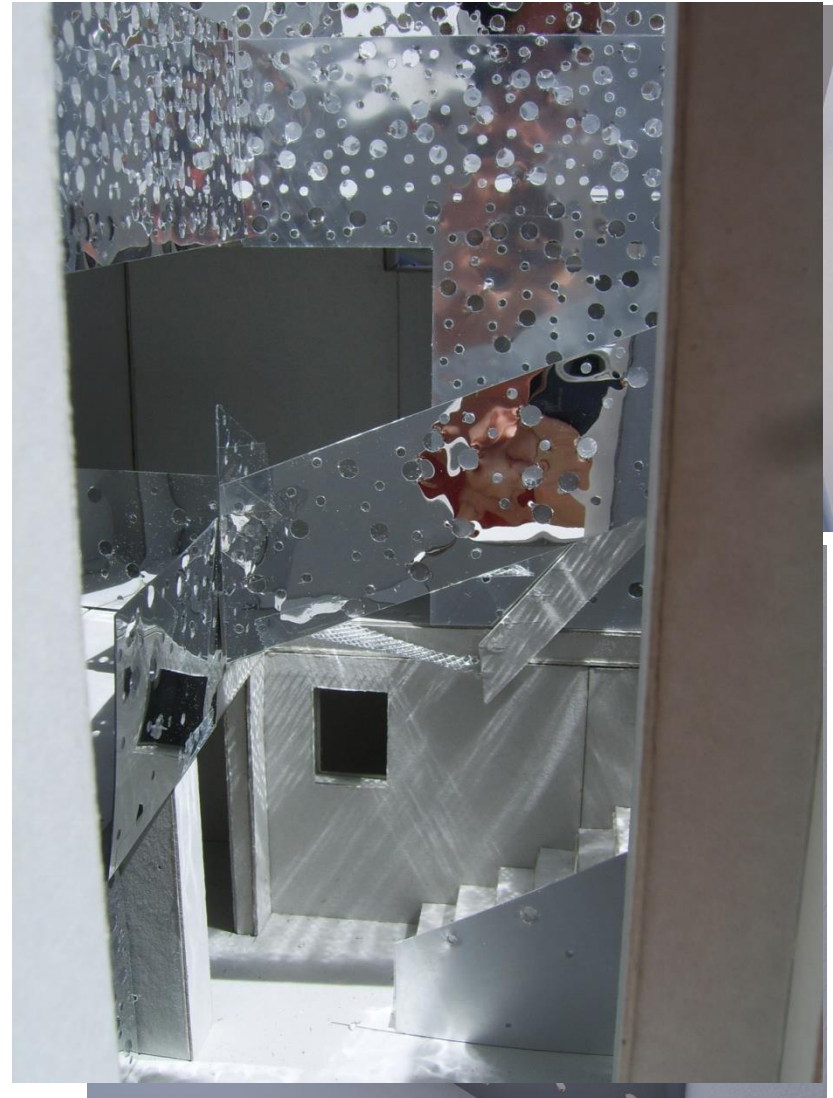


Projet : Intérieur tout en longueur

ARCHITECTES



Atelier du Vieux Bourg

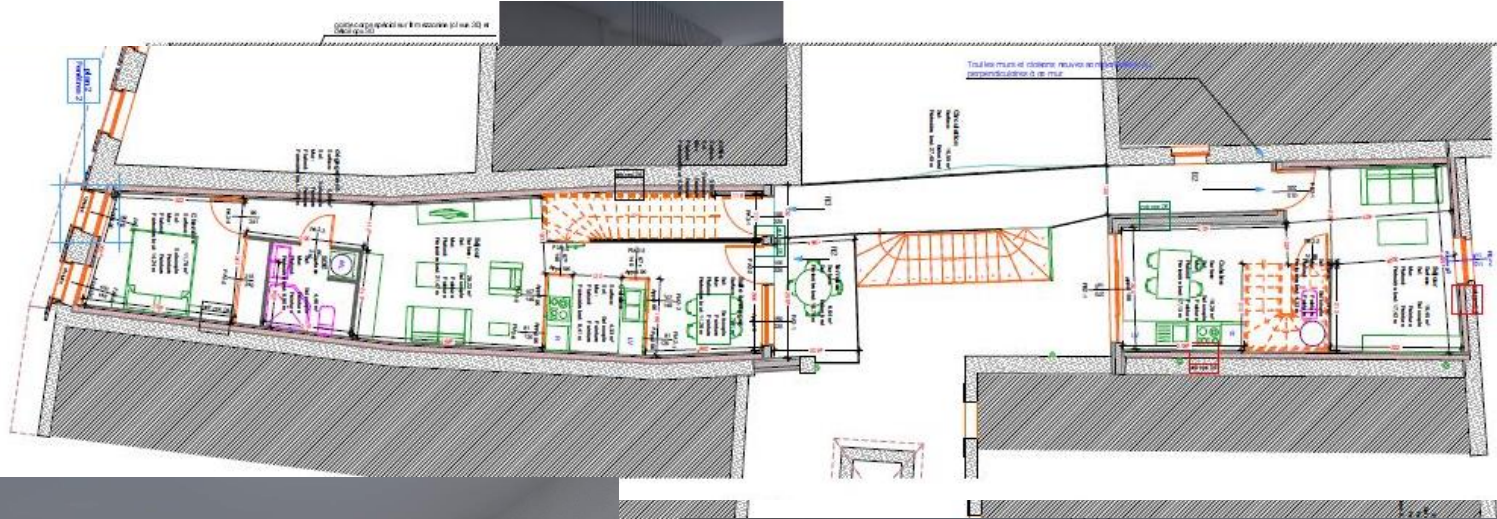


Projet : Intérieur tout en longueur

ARCHITECTES



Atelier du Vieux Bourg

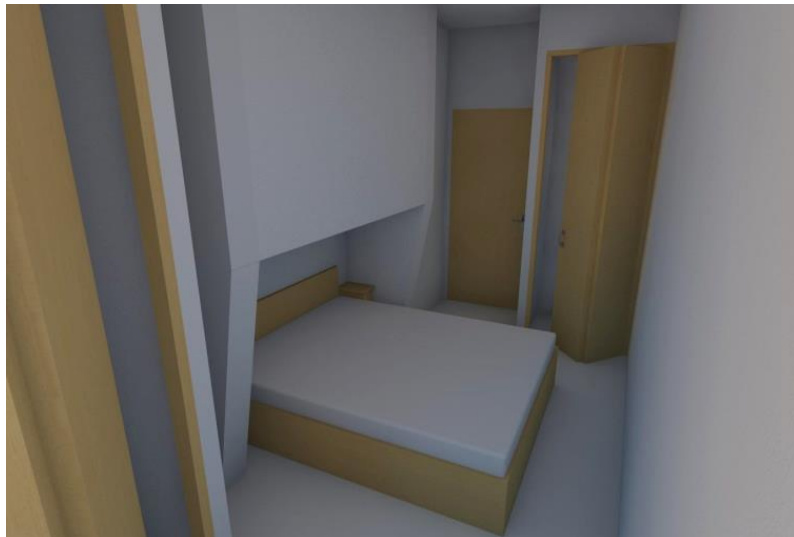

Adaptation



Coupe feu escalier : Fenêtre double vitrage bois Uw1,4
Couverture 322mm laine de bois
Suppression des rupteurs

Chantier

ARCHITECTES



Atelier du Vieux Bourg



Chantier

ARCHITECTES



Atelier du Vieux Bourg



Merci



Pour votre écoute

