



PLAN PLANTATION ET AMENAGEMENT

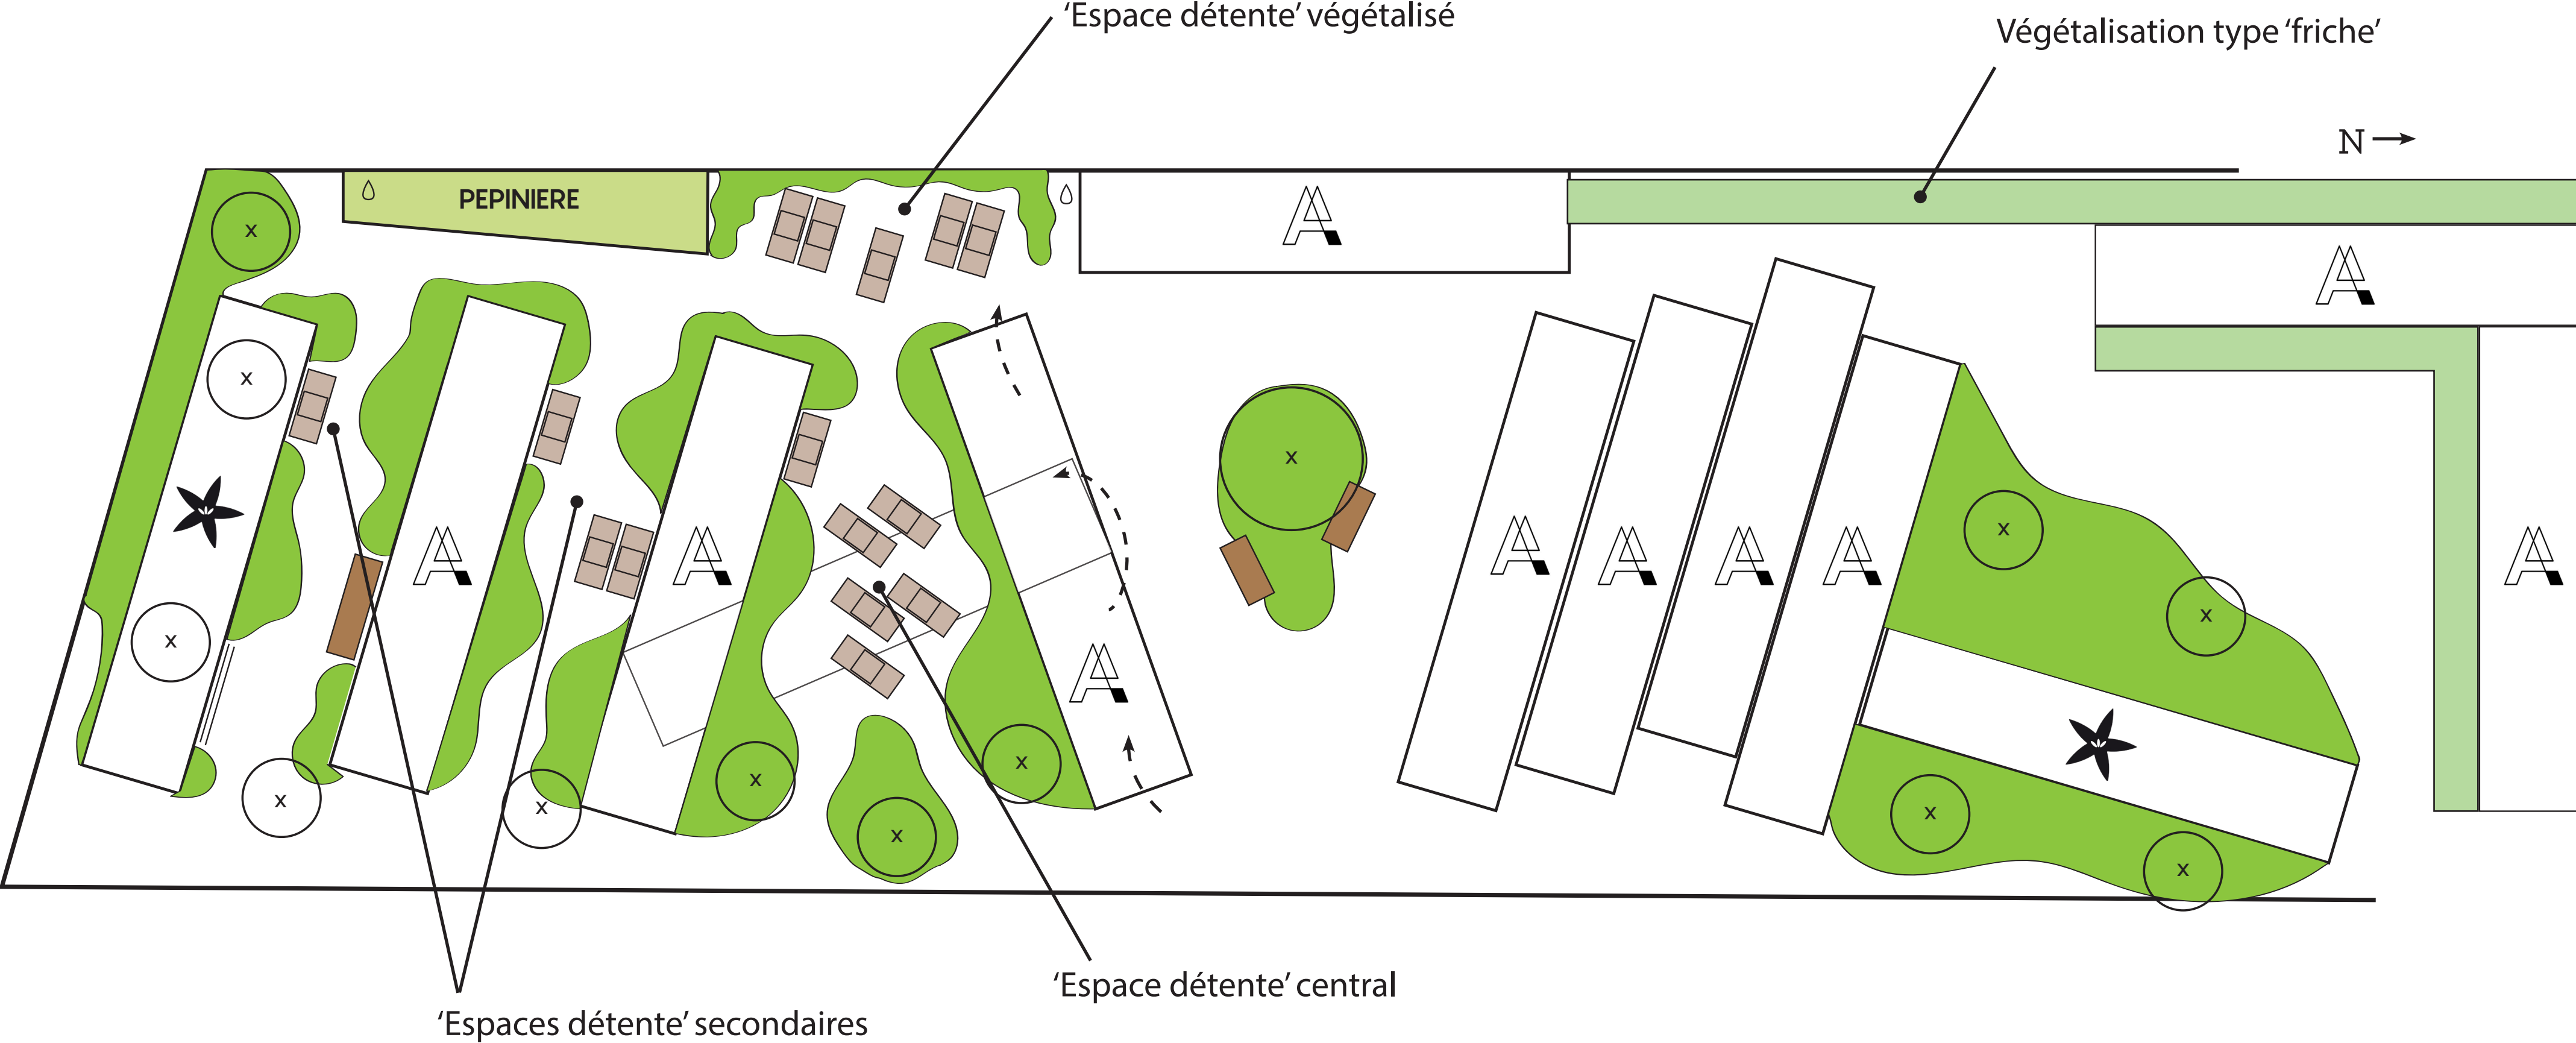

5m

PLAN PLANTATION ET AMENAGEMENT

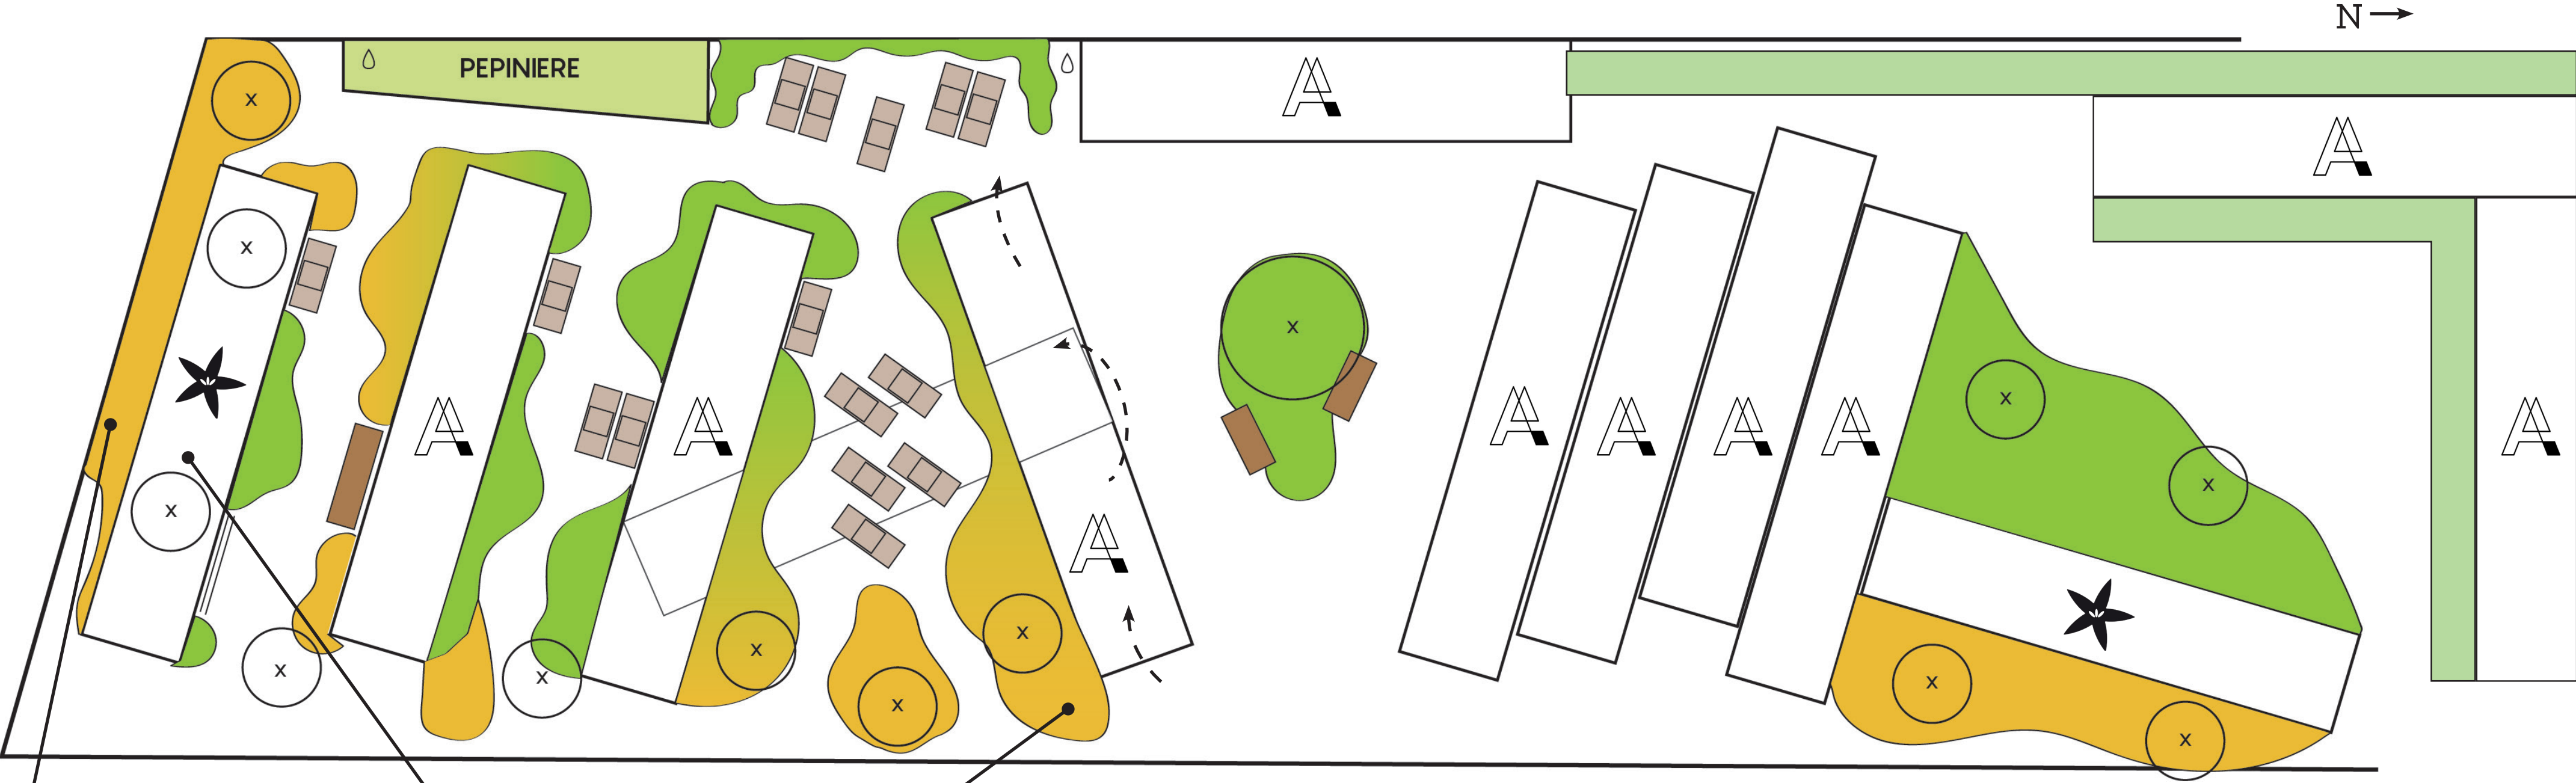

- RUE
- COUVRE SOL
Matricaria tchihatchewii (10)
Salvia nemorosa 'Blauhugel' (40)
- BASSE TOUFFE
Sisyrinchium angustifolium (40)
- ENTRE GRAMINEES
Liatris spicata violet (50)
Knautia macedonica (70)
Verbascum Chaixii 'Sixteen Candles' (120)
Amsonia hubrichtii (80)
- SURPRISE
Allium schoenoprasum
Allium sphaerocephalon
- GRAMINEES
Pennisetum massaicum 'Red Buttons' (80)
Sesleria autumnalis / heufleriana (25)
- ANGLE
Penstemon 'Southgate Gem'
Teucrium hircanum (60)
Sporobolus (30)

- TOIT
- Delosperma cooperii
Matricaria tchihatchewii
Salvia nemorosa 'Blauhugel'
Teucrium hircanum
- Achillea filipendulina CC + salvia (80)
Agastache 'Tango'(40)
Knautia macedonica 70)
Leucanthemum maximum (80)
Liatris spicata violet (60)
Penstemon 'Southgate Gem' (70)
- Allium schoenoprasum
Allium sphaerocephalon
- Sesleria autumnalis / heufleriana
Pennisetum massaicum 'Red Buttons'
Sporobolus


- AVANCEES + ZONES SOLEIL
- Salvia nemorosa 'Blauhugel'
Teucrium hircanum
- Salvia greggii / grahamii / jamensis
Phlomis purp / russell + Salvia nemo
Stachys officinalis
Amsonia hubrichtii
Sanguisorba tenuifolia 'alba'
- Sesleria autumnalis / heufleriana
Pennisetum massaicum 'Red Buttons'
Sporobolus
- Achillea nobilis
Aethionema grandiflorum
Achillea millefolium variées
Asphodeline lutea
Bulbine frutescens
Convolvulus cneorum
Origanum vulgare
Phlomis russeliana
Phlomis fruticosa Le Sud
Phlomis fruticosa purpurea
Verbascum Chaixii 'Sixteen Candles'
Pittosporum tenuifolium variegatum

- OMBRE (expo nord entre conteneurs)
- COUVRE SOL / BASSE
Galium odoratum (10)
Pulmonaria (15)
Anemone blanda blanc / bleu (15)
Heuchera melange
- MI - HAUTE
Polypodium vulgare (20)
Helleborus orientalis (40)
Gillenia trifoliata (100)
Actaea simplex (80)
Anemone Tomentosa 'Robustissima' (100)
- ARBUSTES
Fuschia magellanica 'Gracilis' (100)
Sarcococca (60)
- GRAMINEES
Luzula nivea (25)

- MI-OMBRE (expo sud entre conteneurs)
- COUVRE SOL / BASSE
Geranium sylvaticum 'Album' (50)
Anemone blanda blanc / bleu (15)
Saxifraga stolonifera (10+60)
- MI - HAUTE
5* Aster dumosus 'Jenny' (35)
10* Aster laterifolius Lady in Black (120)
5* Aster noviae angliae (100)
- Persicaria amplexicaule 'Blackfield' (80)
Anemone Japonica 'Honorine Jobert' (120)
- Digitalis (90) > surprise
- ARBUSTES
Decansia fargesii
Viburnum opulus
Lonicera tatarica
Spiraea reeversiana
Deutzia
- GRAMINEES
Sesleria autumnalis

- TOIT #2
- Plantes Jardin des Alpes +
Cymbalaria muralis
Delosperma Ice Orange
Euphorbia polychroma Bonfire
Lonicera acuminata 'Dart's Acumen'
Muehlenbeckia complexa
Rubus calycinoides California

PLAN PLANTATION ET AMENAGEMENT

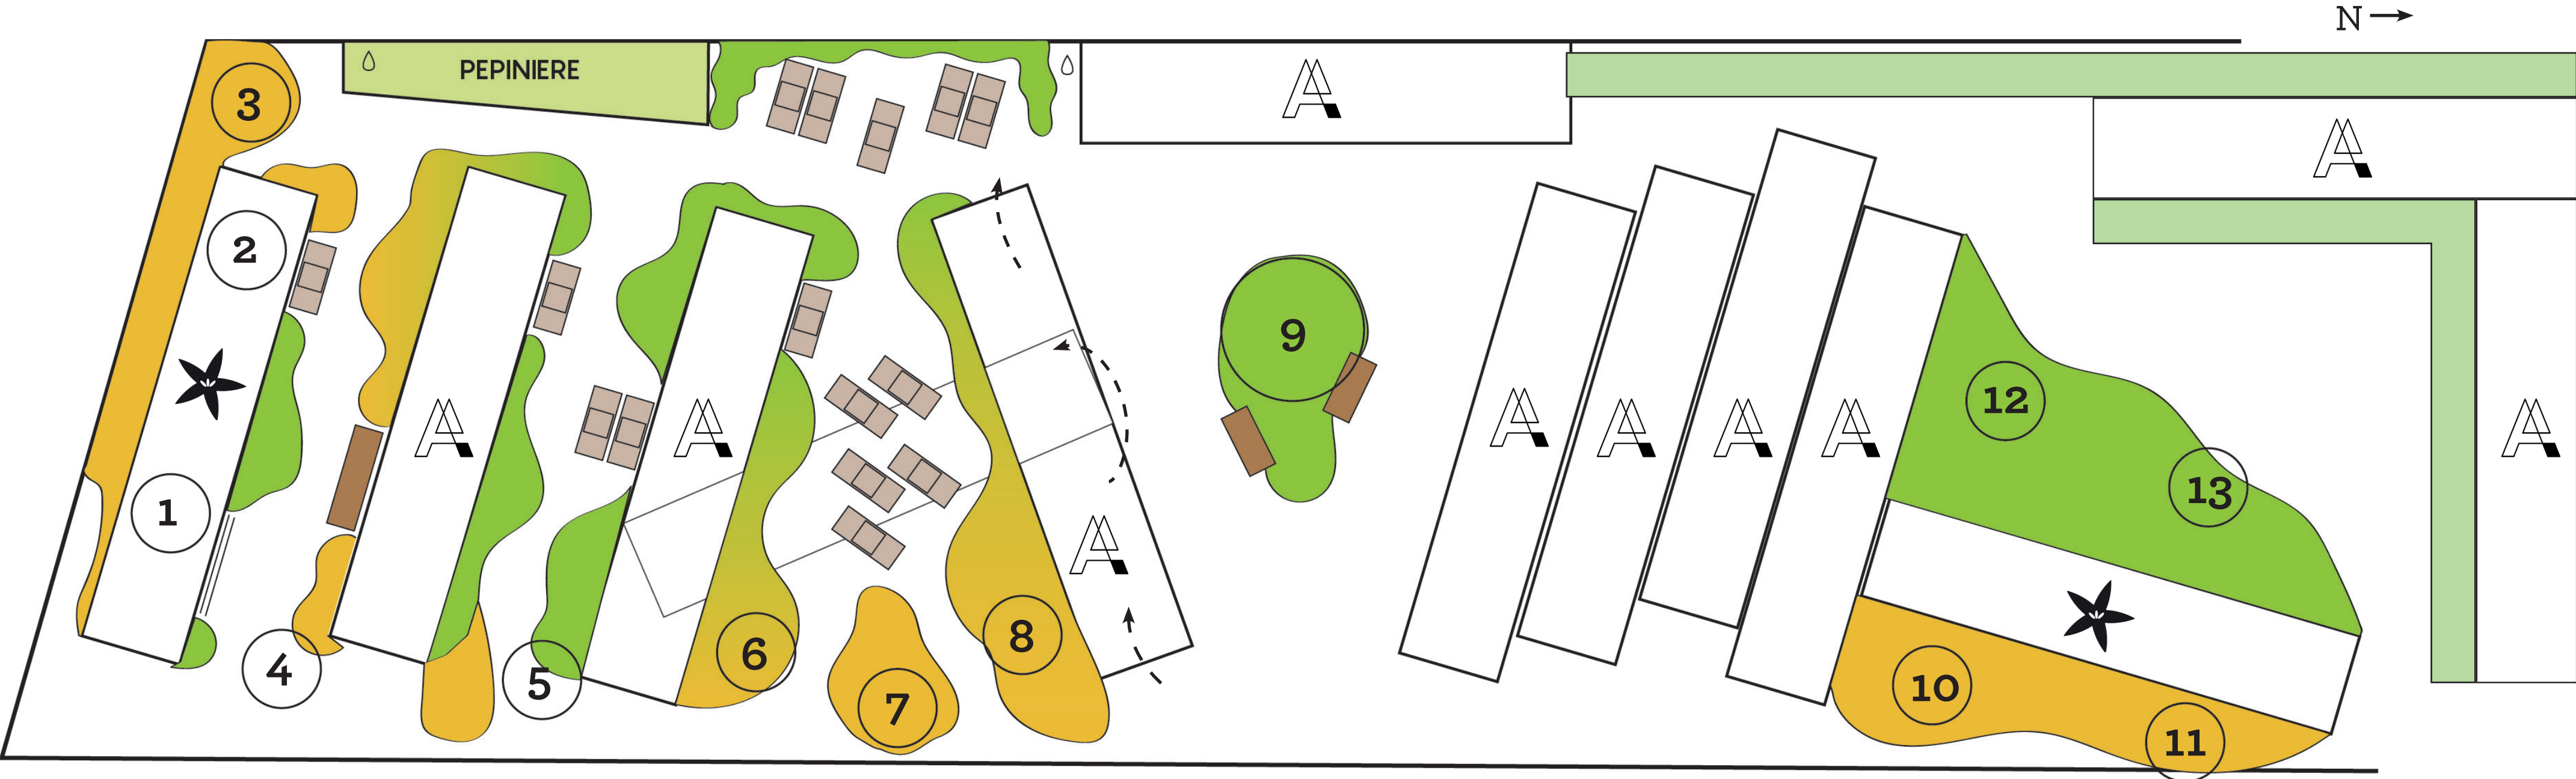

ARBRES


1. PUNICA granatum - 150/175 - TF
2. LIGUSTRUM ibota - 200/250 - CP
3. COLUTEA arborescens - 175/200 - TF
4. PISTACIA chinensis - 250/300 - TBB
5. PHELLODENDRON amurense - 14/16 - TI
6. HEPTACODIUM miconioides - 175/200 - CP
7. CHITALPA tashkentensis - 200/250 - CP
8. CHIONANTHUS retusus - 175/200 - CP
9. ACER monspessulanum - 250/300 - CP
10. ZIZIPHUS jujuba - 200/250 - BAL
11. EUODIA danielli - 200/250 - TF
12. PTEROCELTIS tatarinowii - 16/18 - TI
13. PTELEA trifoliata - 200/250 - TF

ARBUSTES

- 3x Viburnum opulus
- 3x Laburnum anagyroides
- 6x Lonicera tatarica
- 6x Spiraea reeversiana
- 3x Rosa roxburgii
- 9x Callistemon
- 1x Deutzia
- 1x Decansia fargesii
- 1x Grevillea juniperina
- 3x Salix rosmarinifolia

5m

PLAN DE GESTION DIFFERENCIÉE DES TOITURES

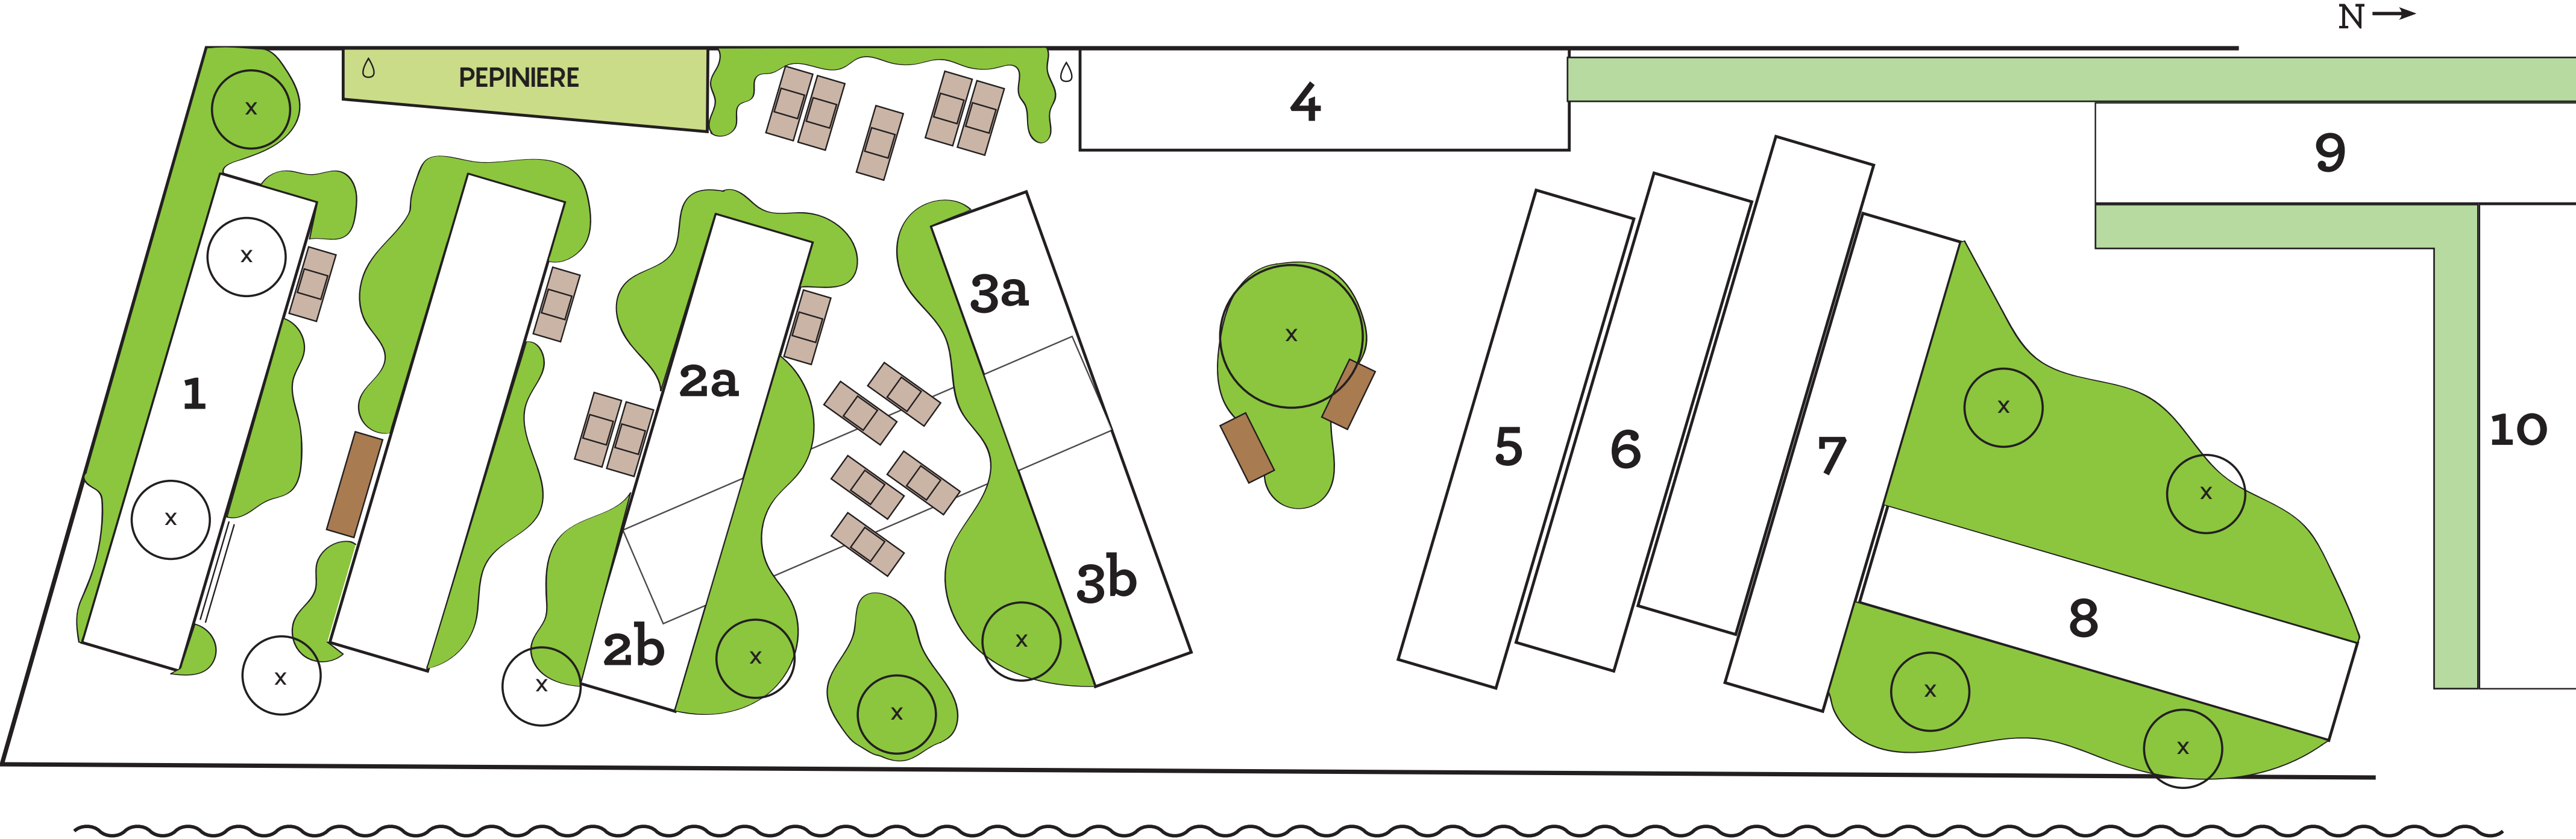

ESPACES :

- 1 : Intensive
- 2: Semi-intensive
- 3: Semi-intensive
- 4: Extensive
- 5: Semi-intensive
- 6: Extensive
- 7: Semi-intensive
- 8: Intensive
- 9: Extensive
- 10: Extensive

DEFINITION :

- INTENSIVE :** désherbage systématique de toute plante spontanée
- SEMI-INTENSIVE :** désherbage sélectif en favorisant la biodiversité mais aussi l'installation des sedums et des matricaires plantées par fragmentation
- EXTENSIVE :** Suivi de la végétation, désherbage systématique des EEE, fauche tardive (tester 1 et 2 fauches), semis de prairie (pied de mur ou similaire)

5m